


※バトン耐荷 20Kg/m  
 (楽屋口・下手幕用東西バトンを除く)

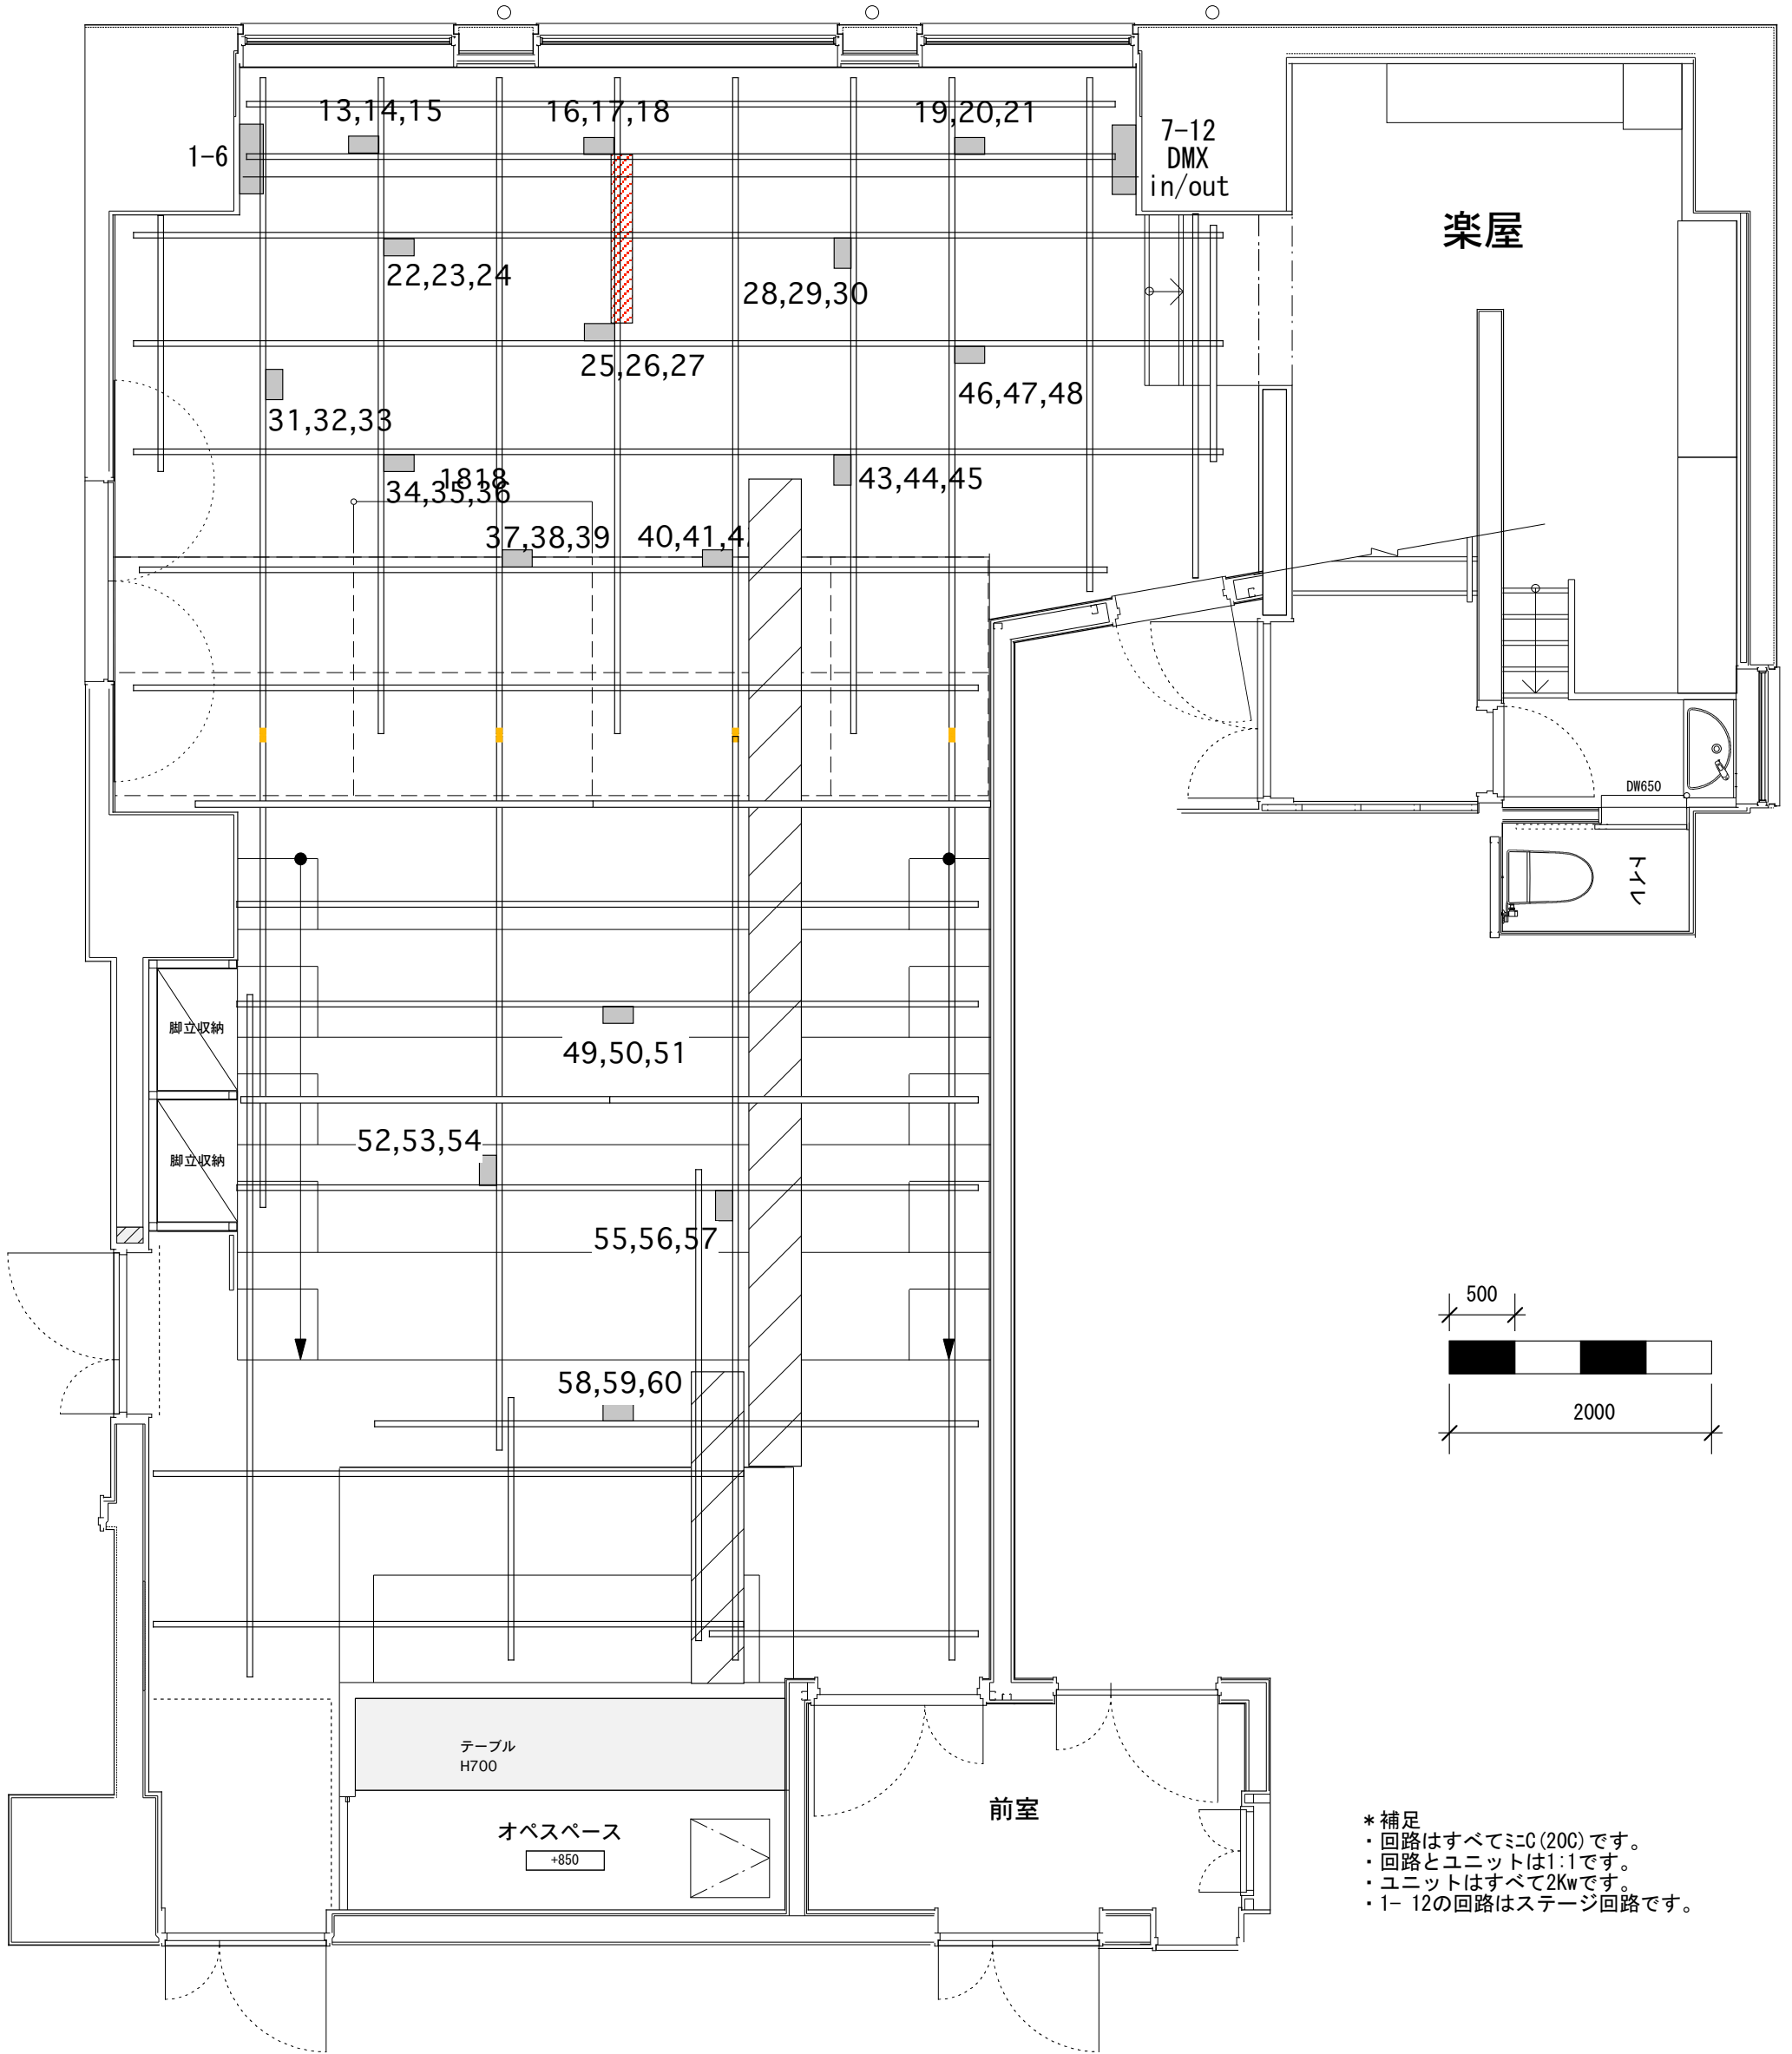

\* 補足  
 ・回路はすべてミ=C(20C)です。  
 ・回路とユニットは1:1です。  
 ・ユニットはすべて2Kwです。  
 ・1-12の回路はステージ回路です。

BASE THEATER 照明回路図  
 S=1/50