


※バトン耐荷 20Kg/m
(楽屋口・下手幕用東西バトンを除く)

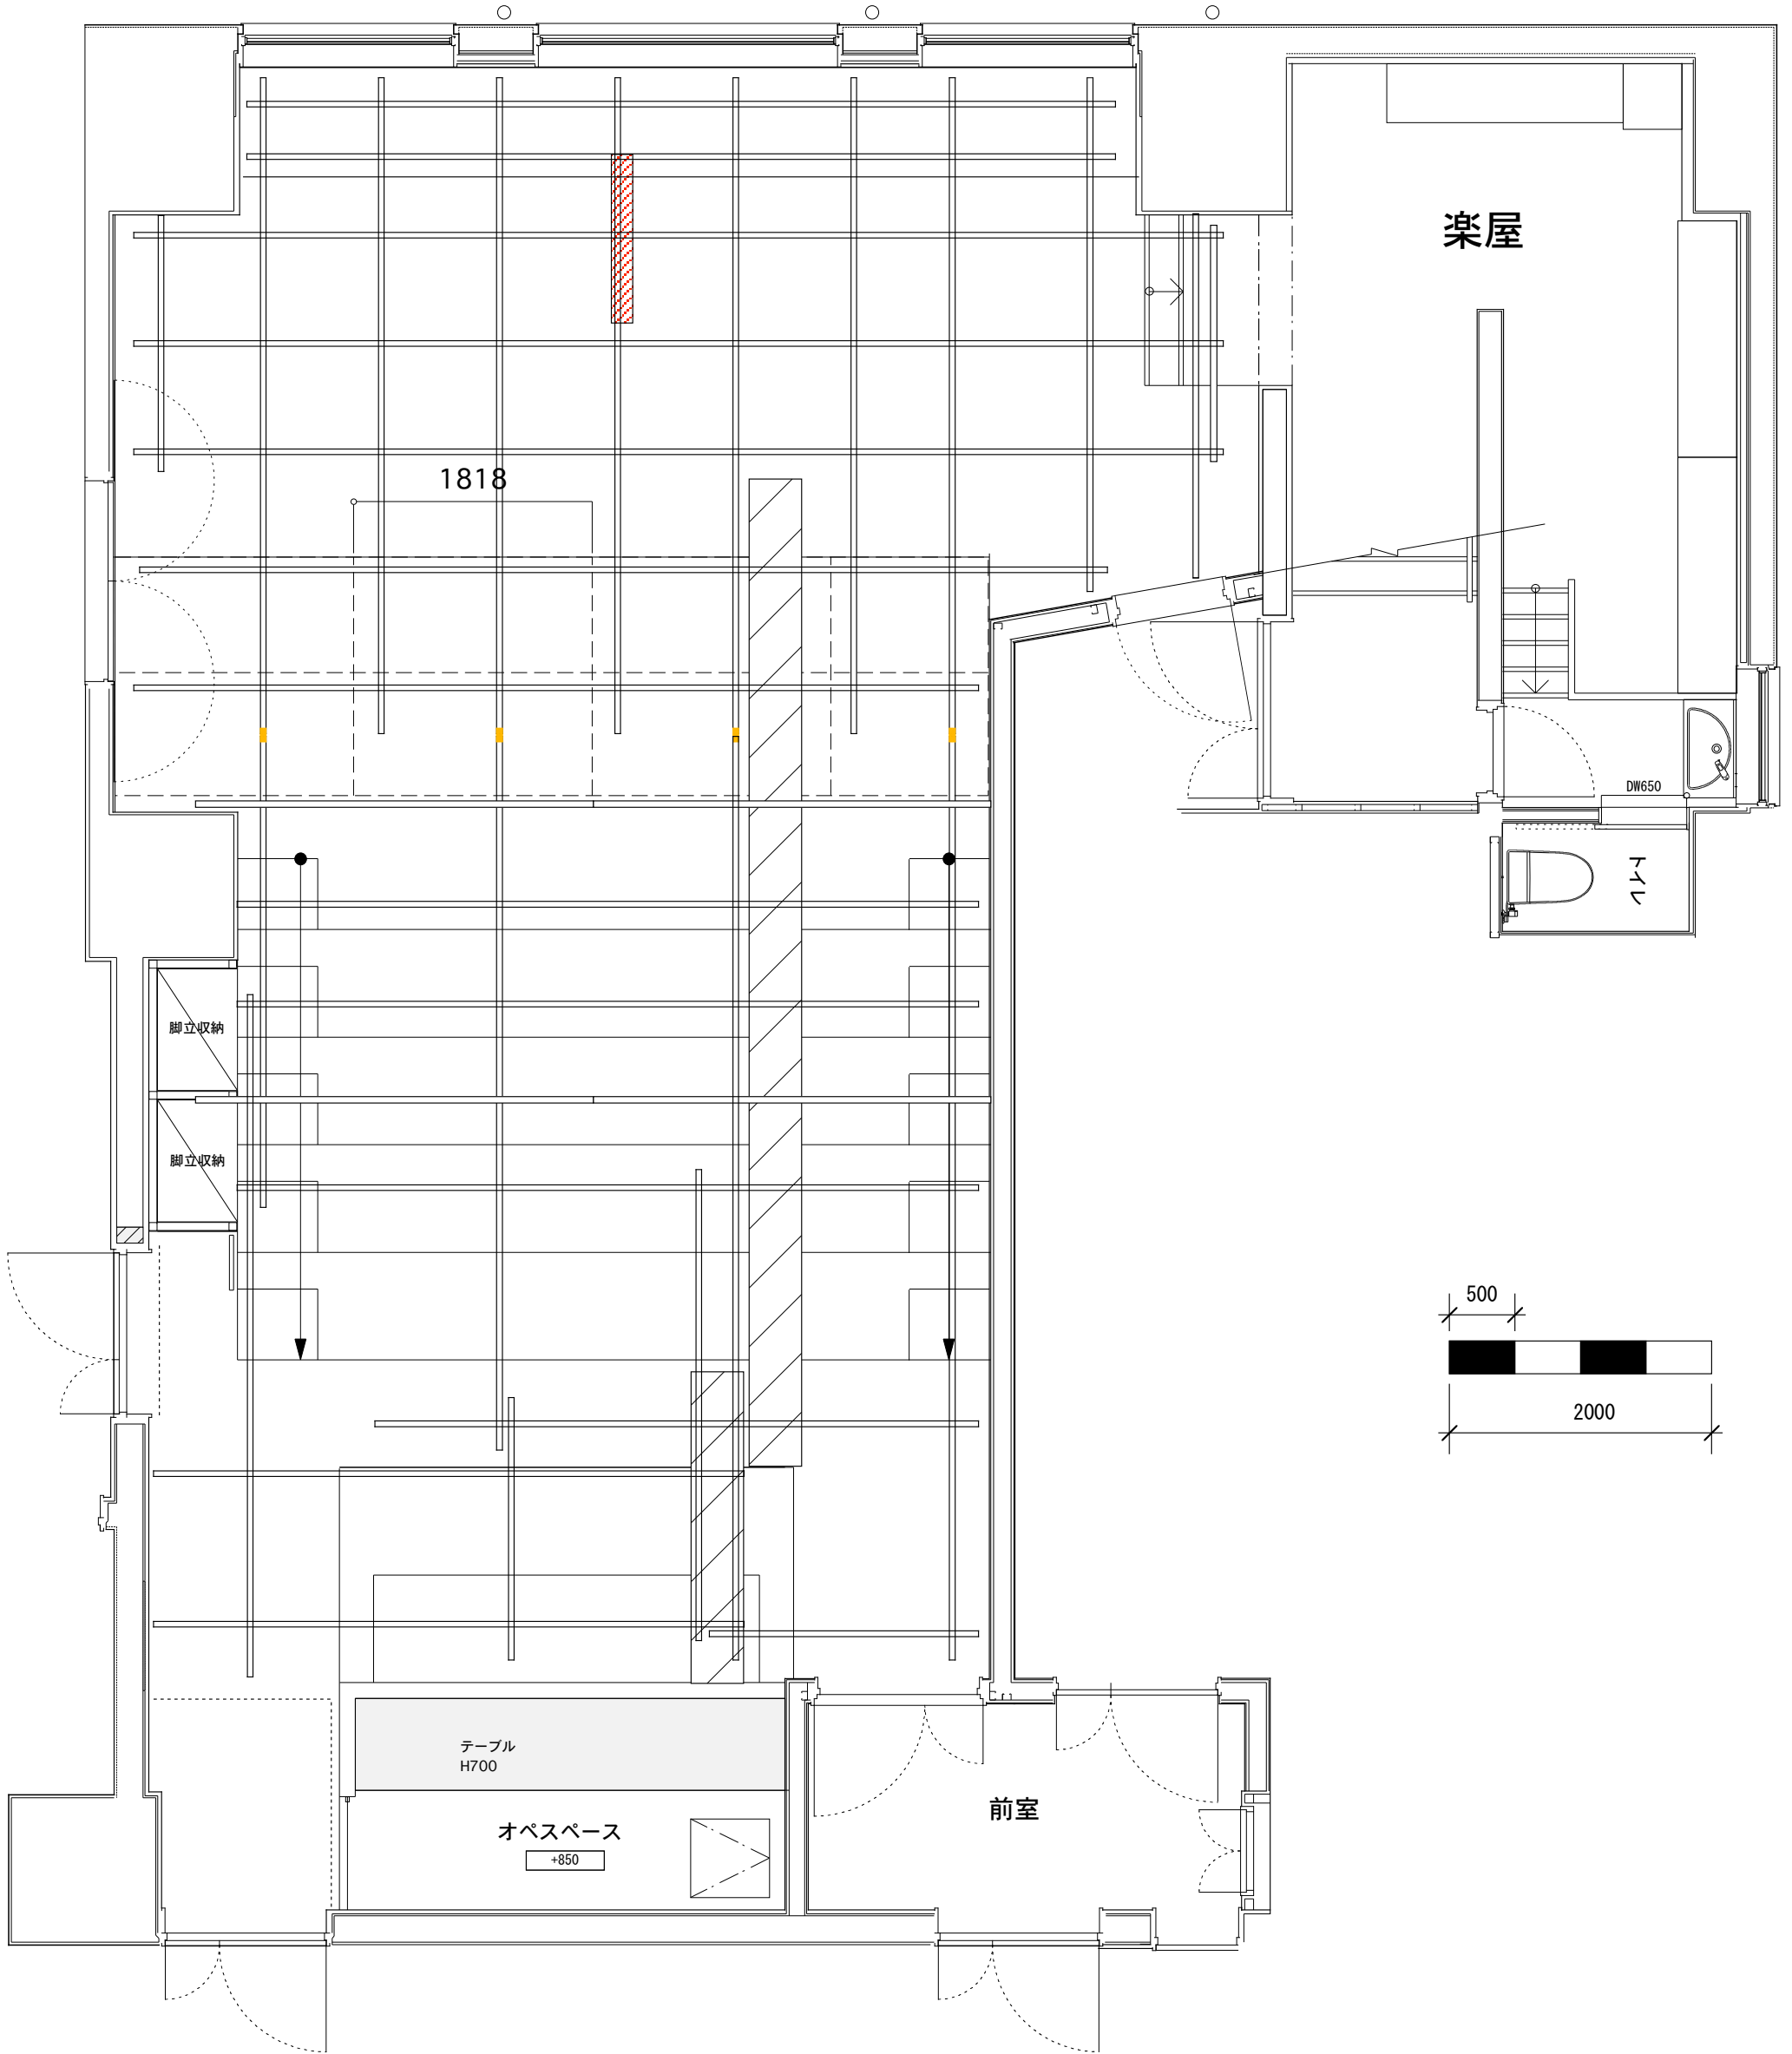

BASE THEATER 照明仕込み図
S=1/50