


BIG TREE THEATER 音響回路図面 1 : 5 0

H27.11.26

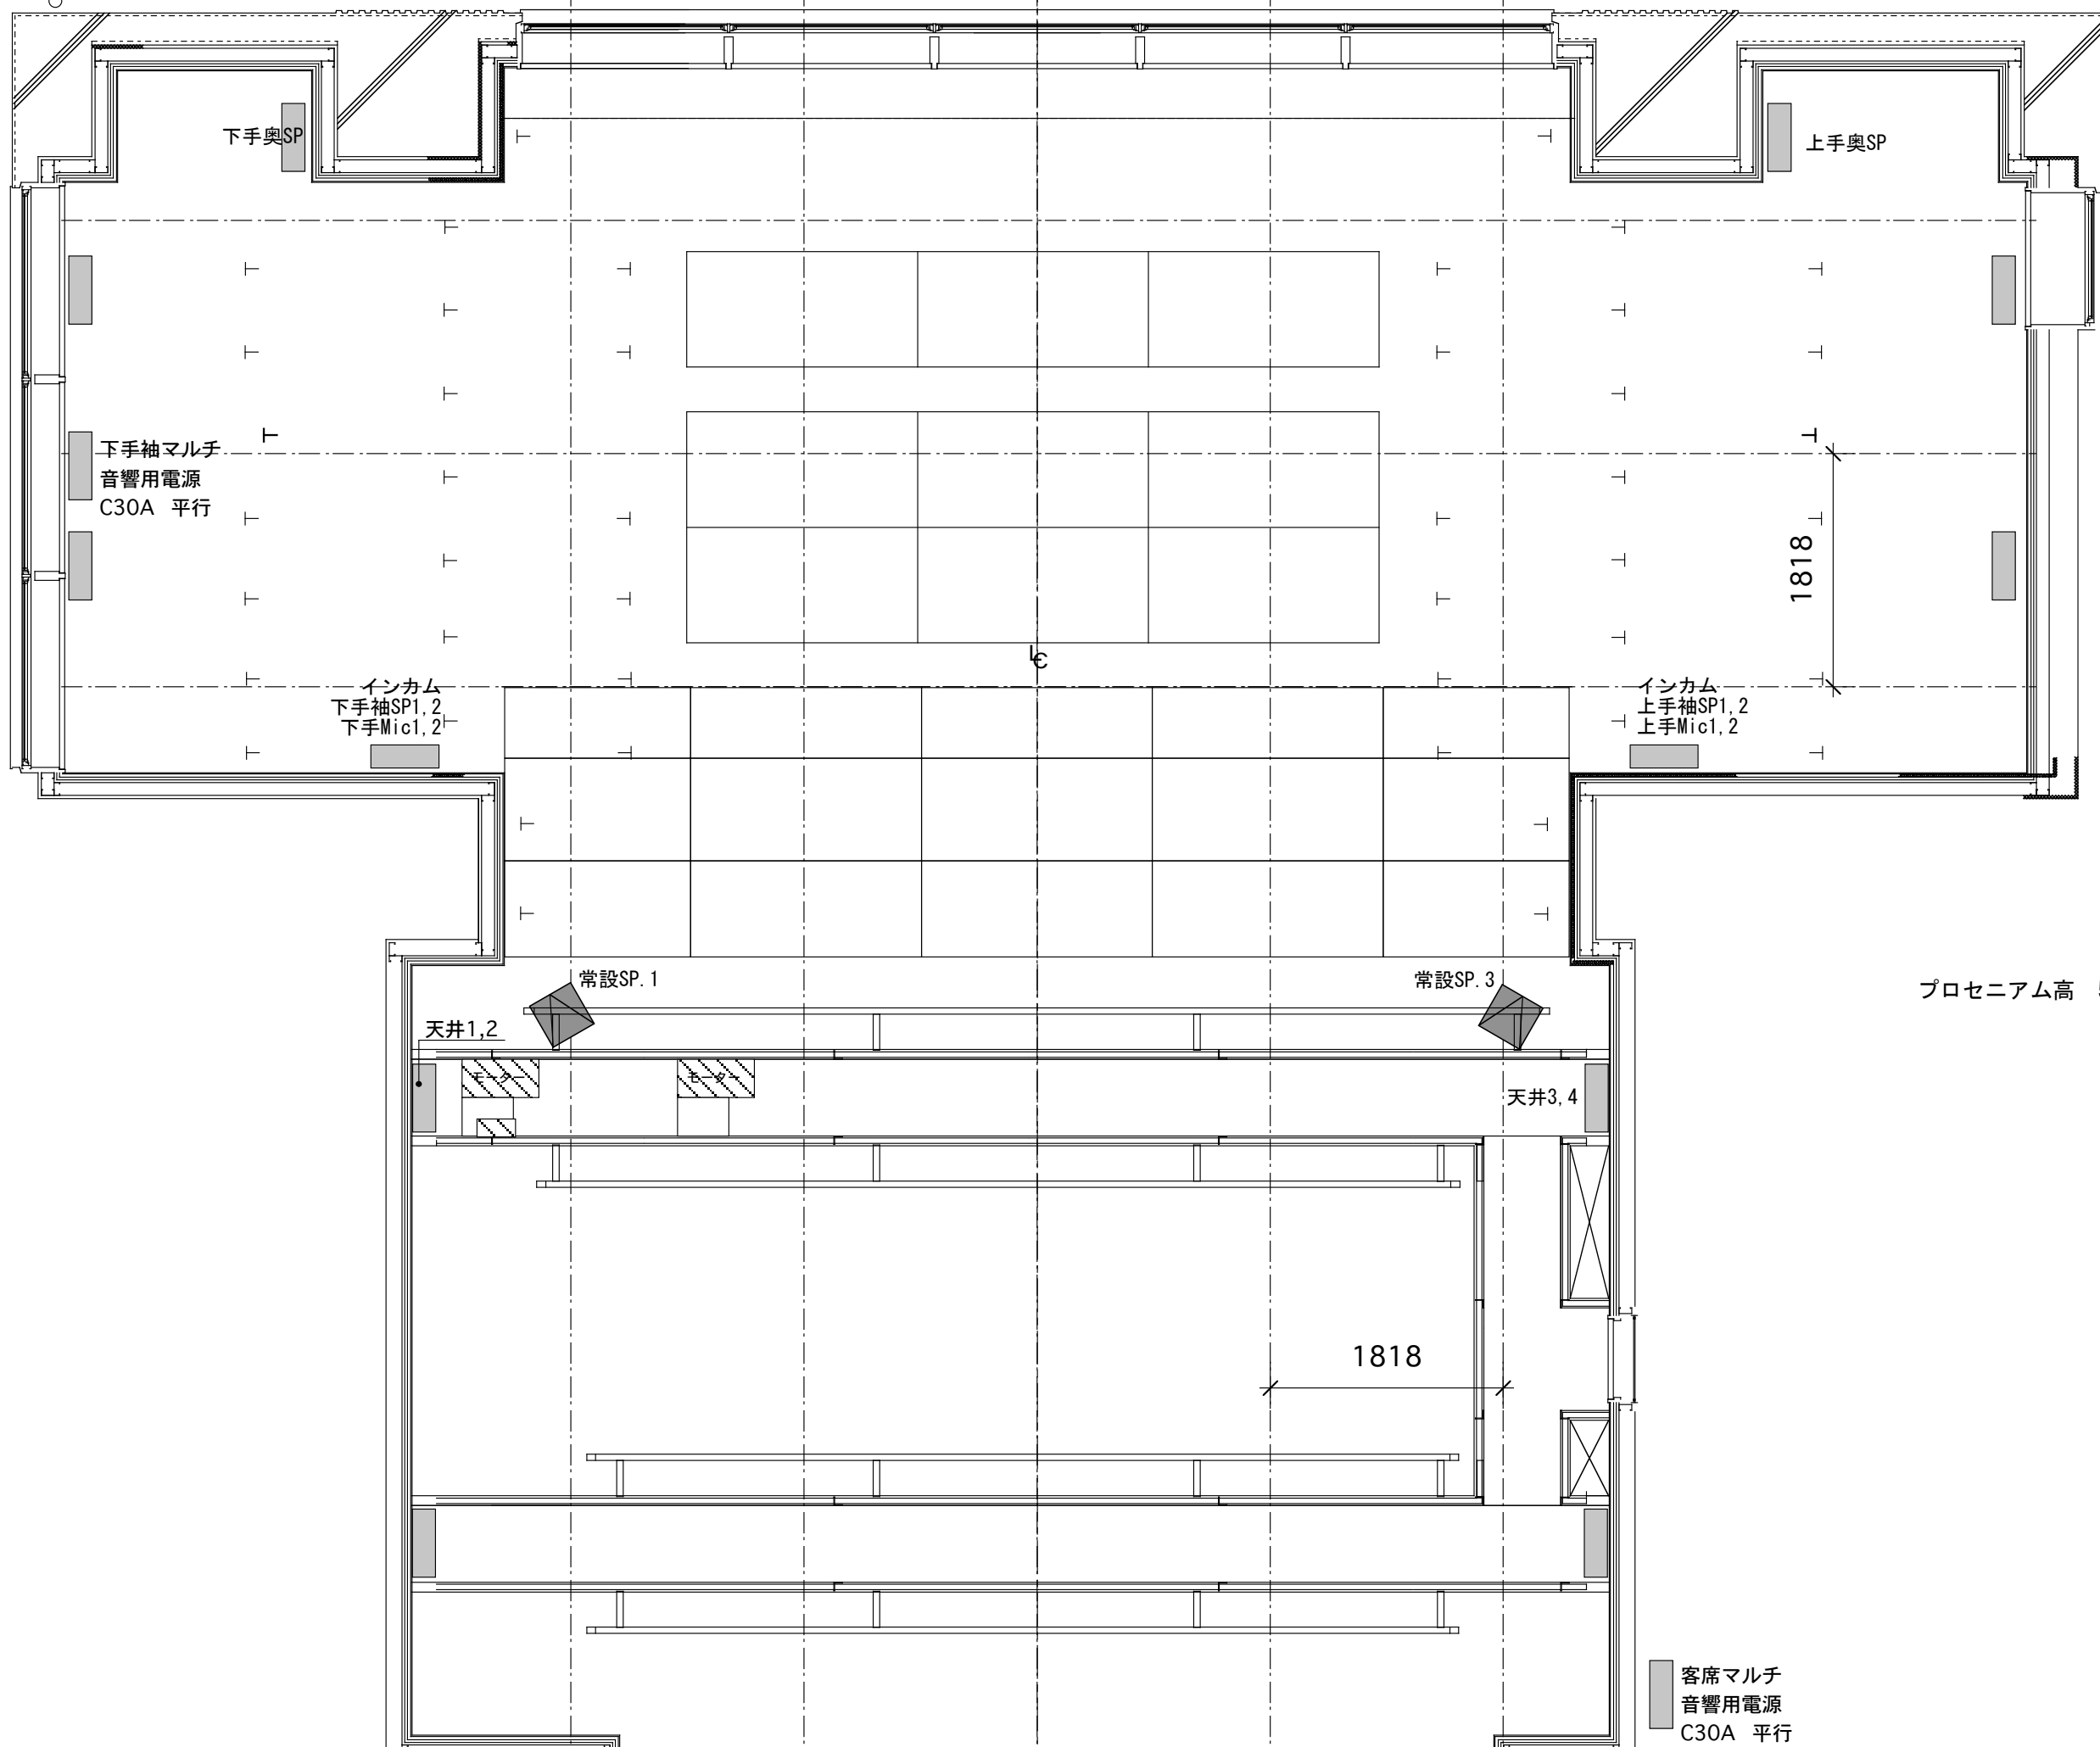

プロセニウム高 5730mm

客席マルチ
音響用電源
C30A 平行