


BIG TREE THEATER 音響回路図面 1 : 5 0 2019.1.7

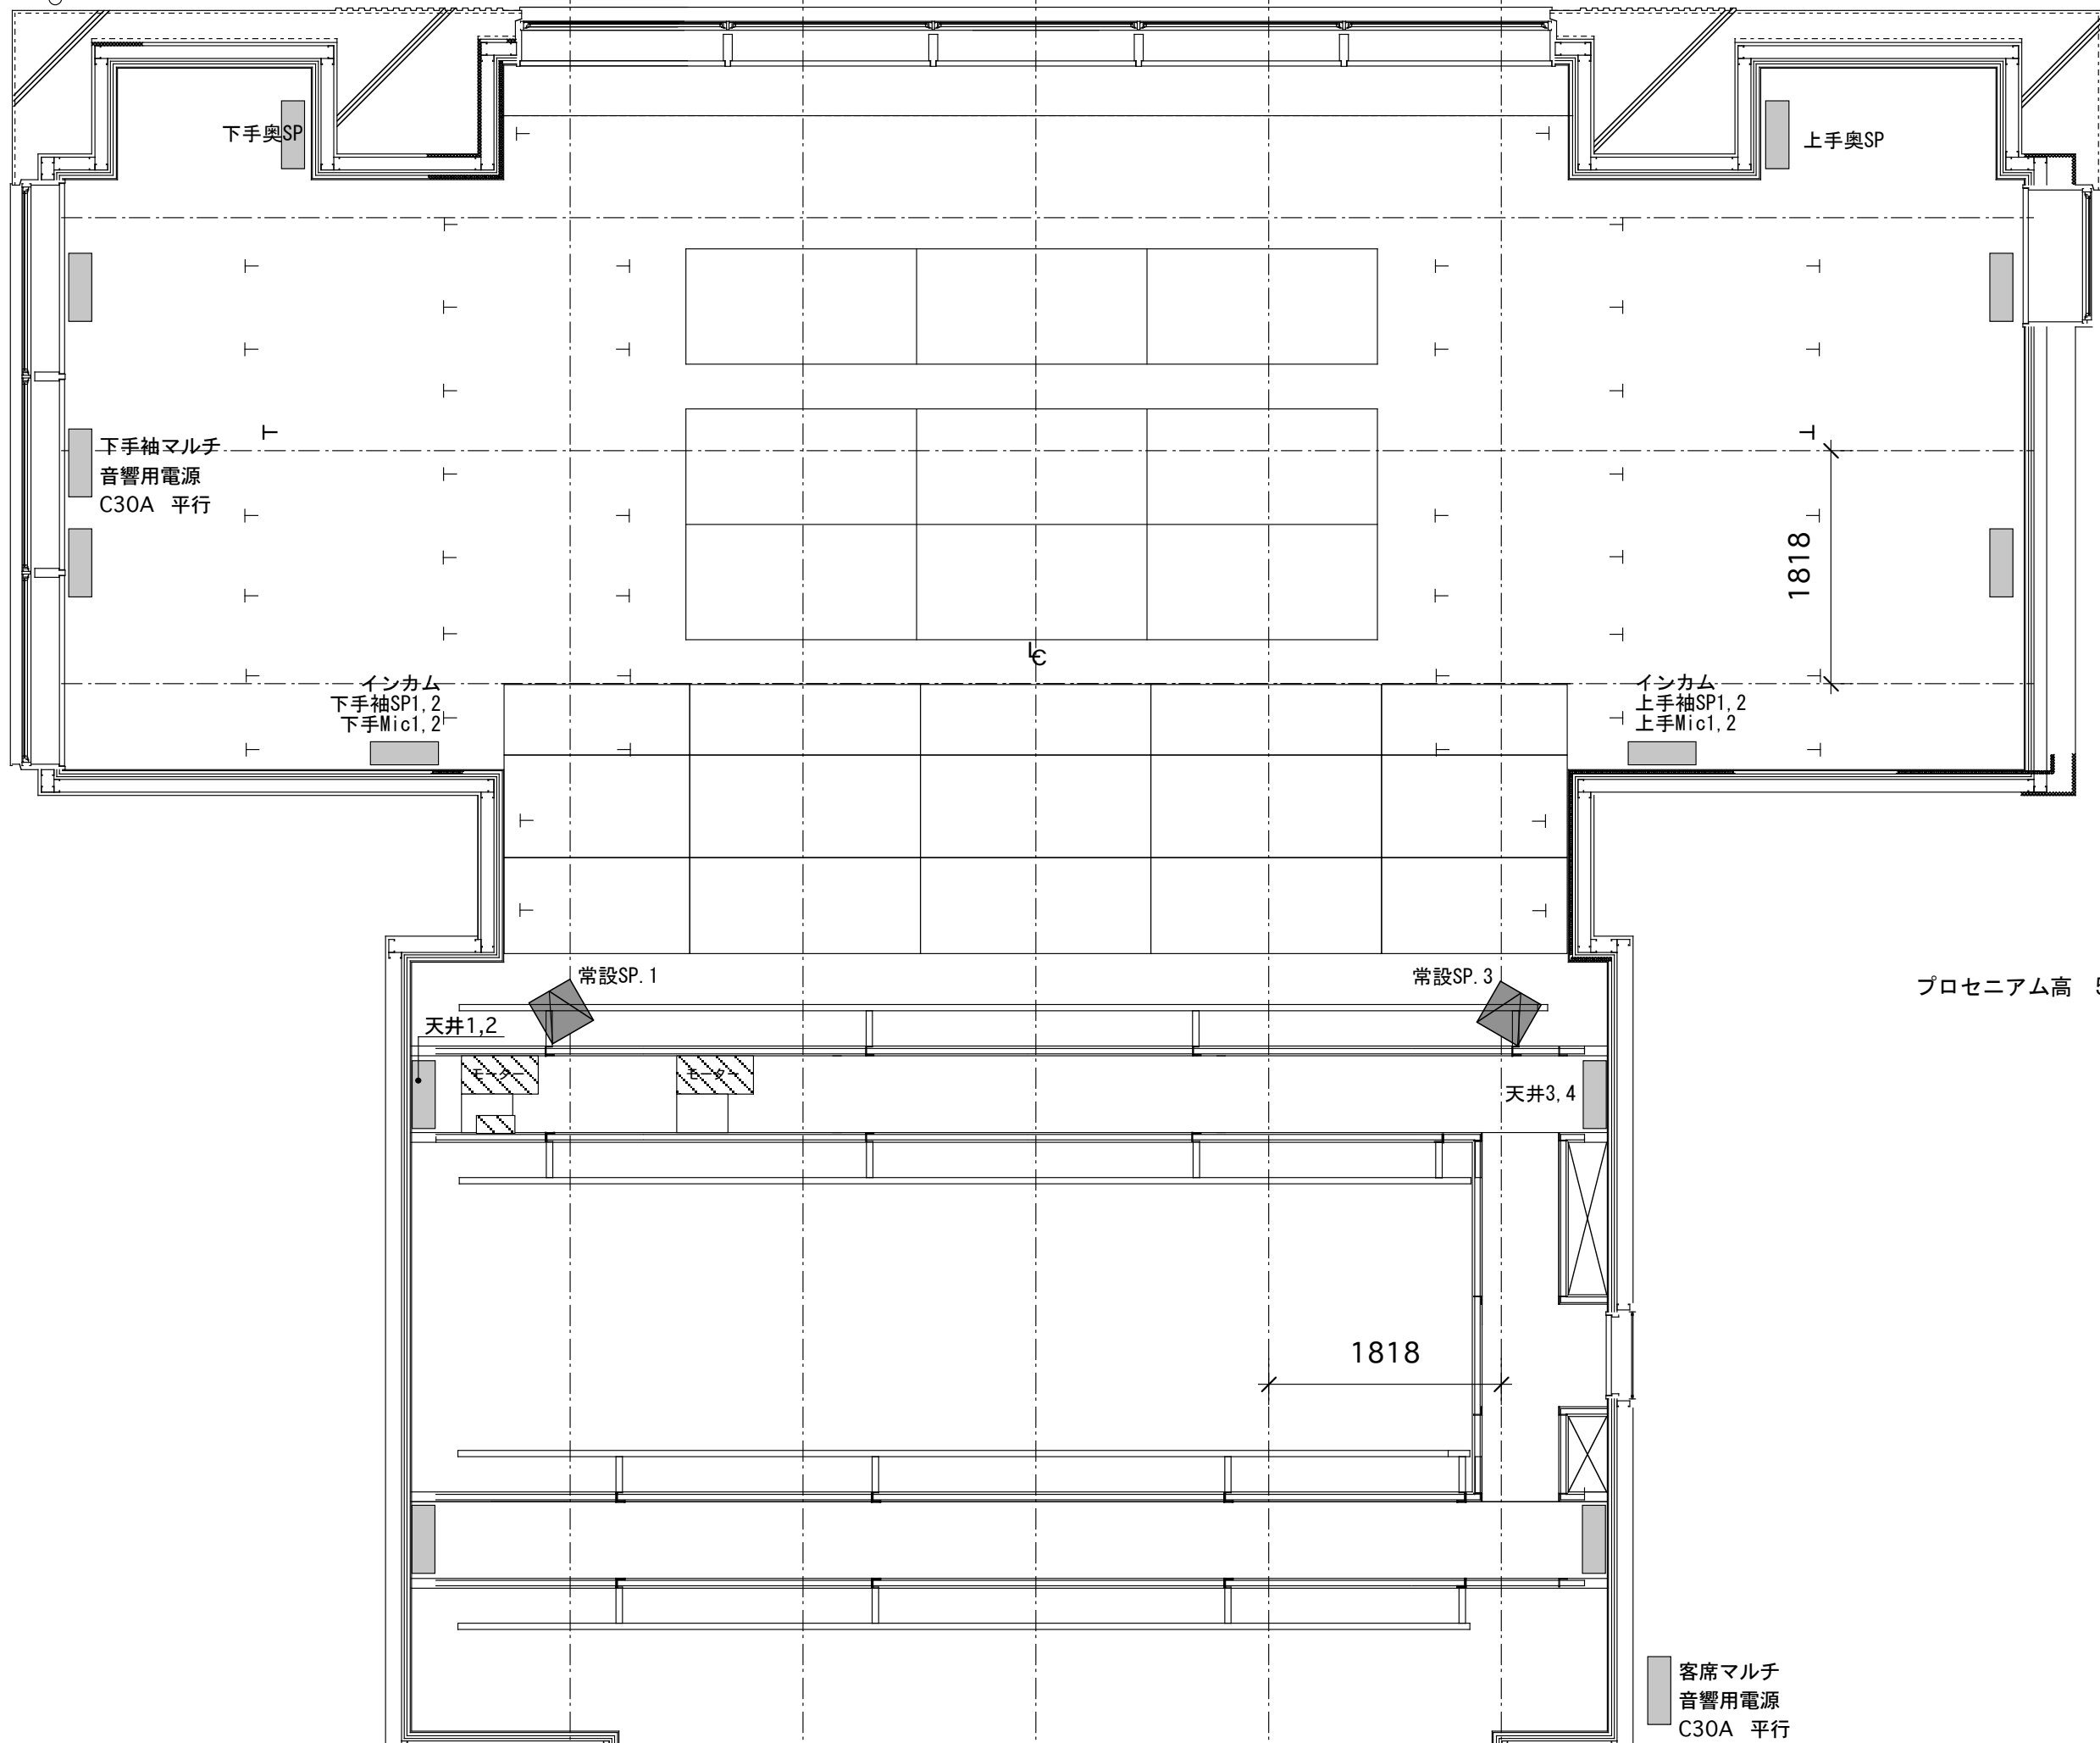

プロセニウム高 5730mm

客席マルチ
音響用電源
C30A 平行