


BOX in BOX THEATER 照明回路図面 1:50

H20.2.7

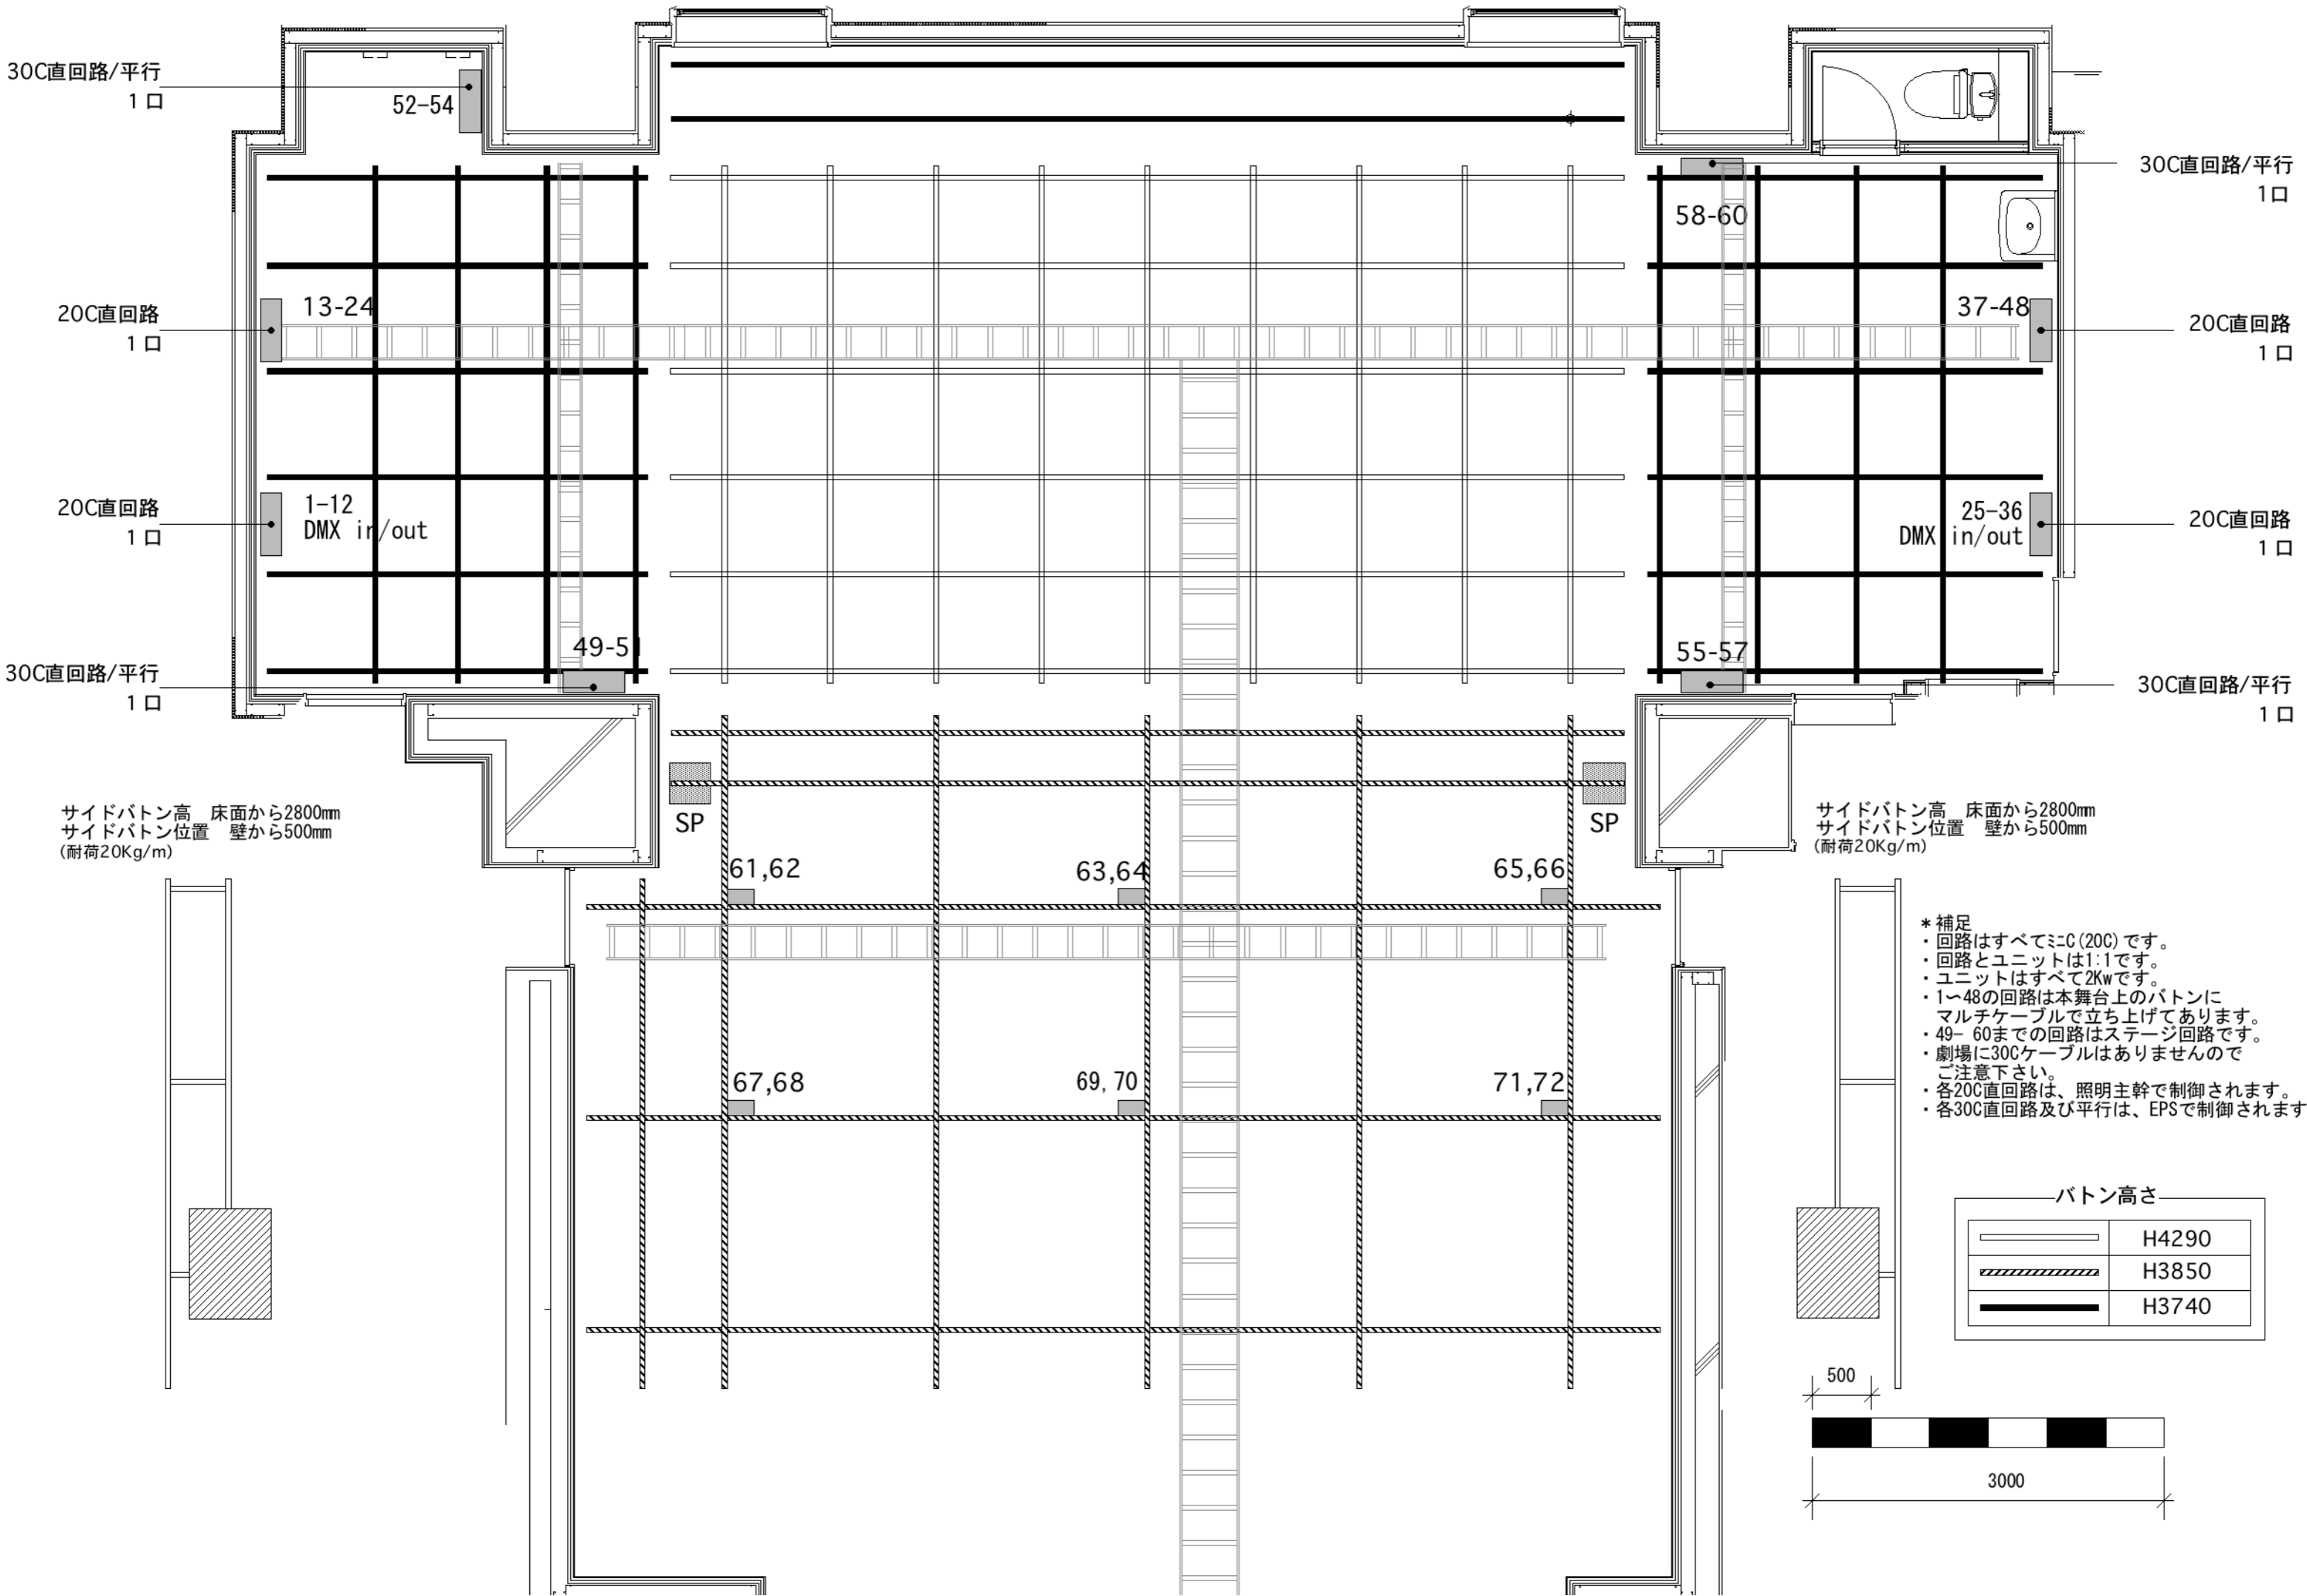

サイドボタン高 床面から2800mm
 サイドボタン位置 壁から500mm
 (耐荷20Kg/m)

サイドボタン高 床面から2800mm
 サイドボタン位置 壁から500mm
 (耐荷20Kg/m)

- * 補足
- ・回路はすべてミニC(20C)です。
- ・回路とユニットは1:1です。
- ・ユニットはすべて2Kwです。
- ・1~48の回路は本舞台上のボタンにマルチケーブルで立ち上げてあります。
- ・49-60までの回路はステージ回路です。
- ・劇場に30Cケーブルはありませんのでご注意ください。
- ・各20C直回路は、照明主幹で制御されます。
- ・各30C直回路及び平行は、EPSで制御されます。

ボタン高さ

	H4290
	H3850
	H3740

