


BOX in BOX THEATER 音響回路図面 1:50

H20.2.7

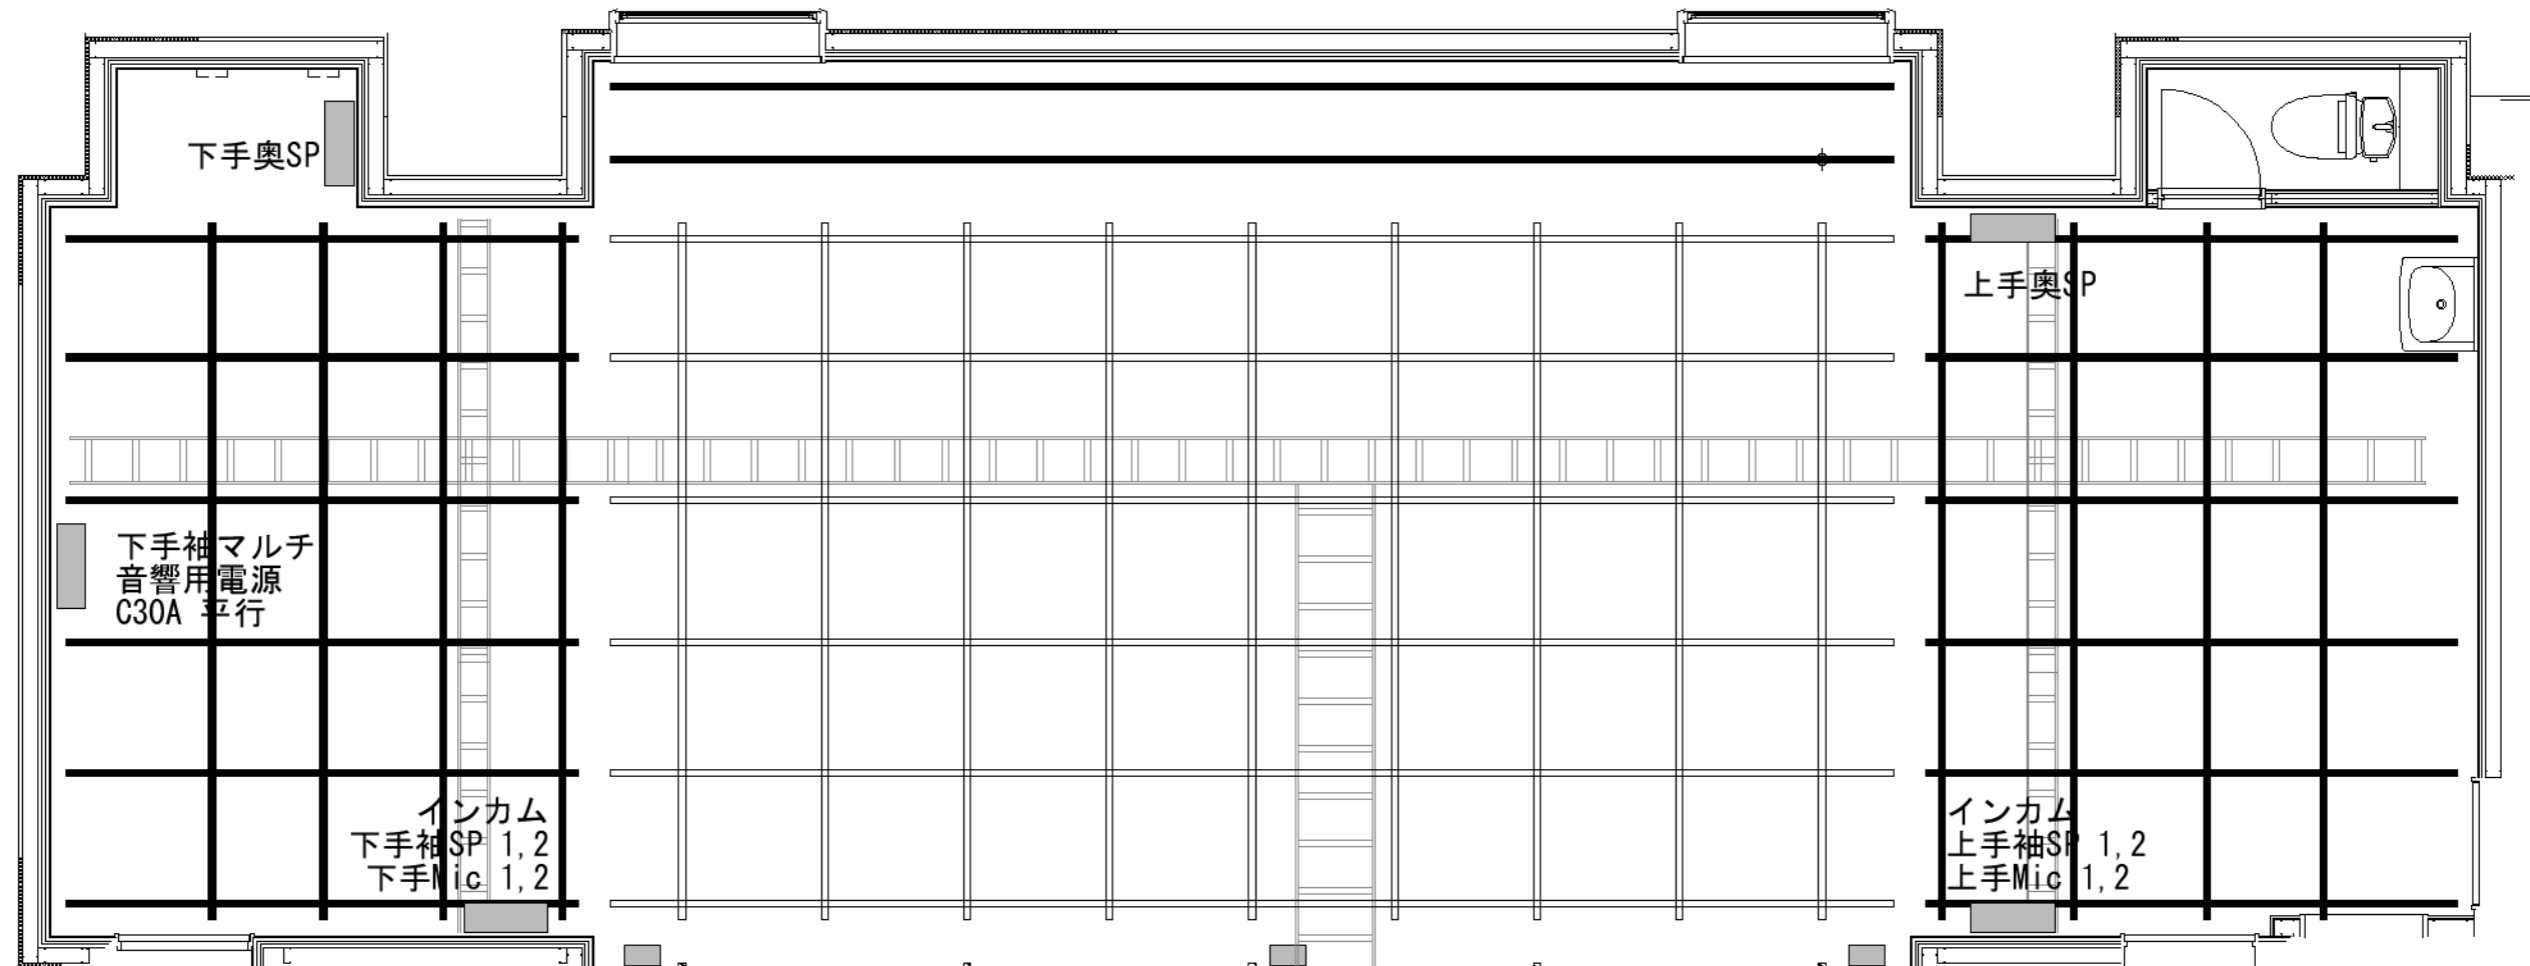



サイドバトン高 床面から2800mm  
 サイドバトン位置 壁から500mm  
 (耐荷20Kg/m)

サイドバトン高 床面から2800mm  
 サイドバトン位置 壁から500mm  
 (耐荷20Kg/m)

天井SP1  
 SP

天井SP 2,3

天井SP4  
 SP

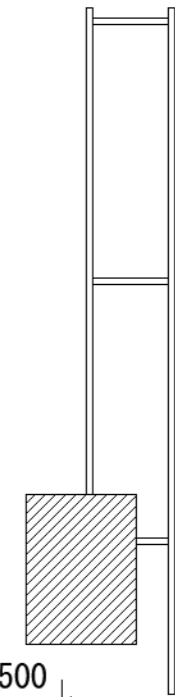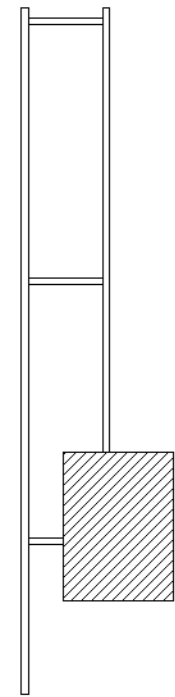

バトン高さ

	H4290
	H3850
	H3740



客席マルチ音響用電源 C30A 平行